

OPERATION

Recomposition
du centre ville

LIEU

Commune de Terre Noire

LOIRE




MAÎTRE D'OUVRAGE

Ville de Terre Noire

2007

MAÎTRE D'OEUVRE

Equipe conception construction:
Paysagiste: Patrick Renault pour TAO Paysages

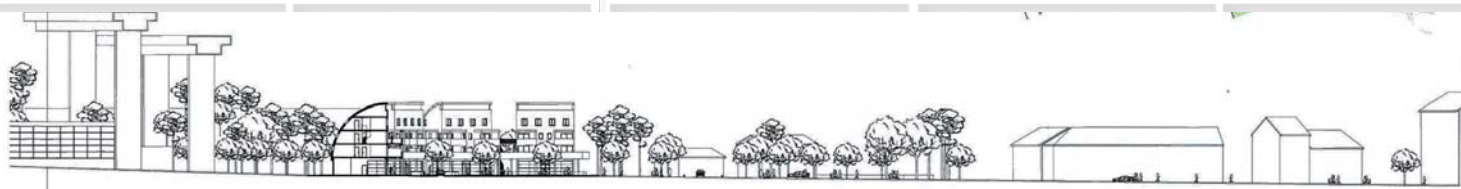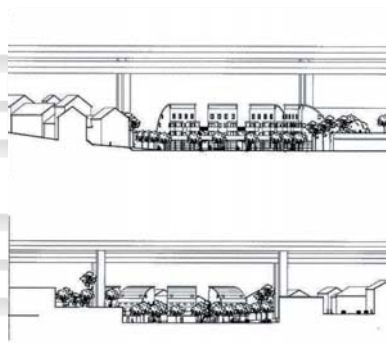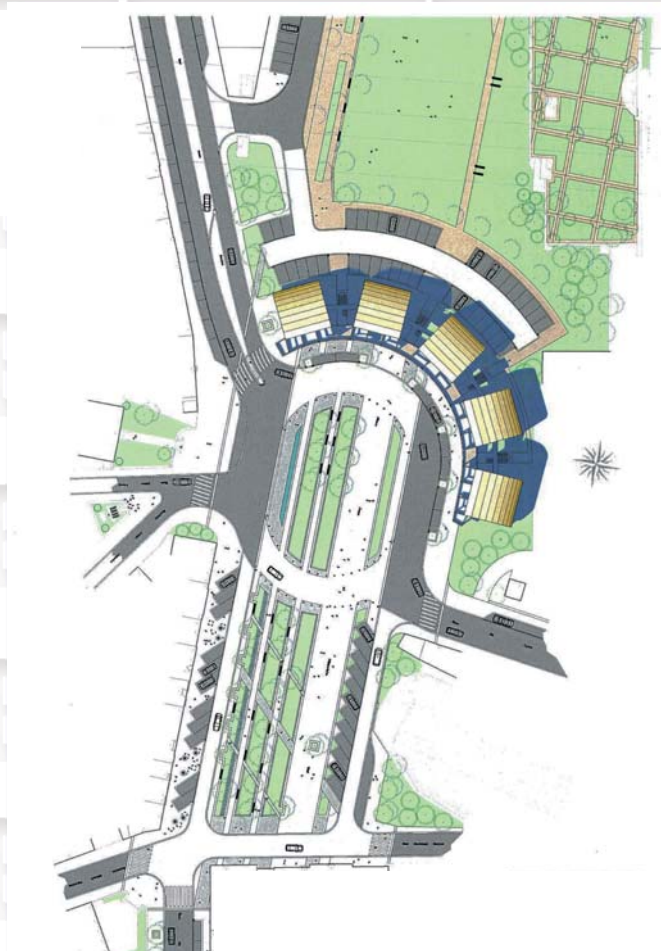

MISSION

CONCOURS

DESCRIPTION

Surplombé par une autoroute, le site du centre ville nécessite un projet fort qui pourra apporter des espaces viables et conviviaux pour revitaliser ce centre ville
Le projet propose la création d'une place pouvant recevoir les manifestations communales dans un espace revalorisé et re-composé en place jardin et giratoire urbain.

Ces espaces accompagnent les nouvelles constructions, les commerces et équipements existants.

